


**B 3.09**


nr. 258/0301

verdieping +3

appartement 128,29 m<sup>2</sup>  
terras 67,00 m<sup>2</sup>

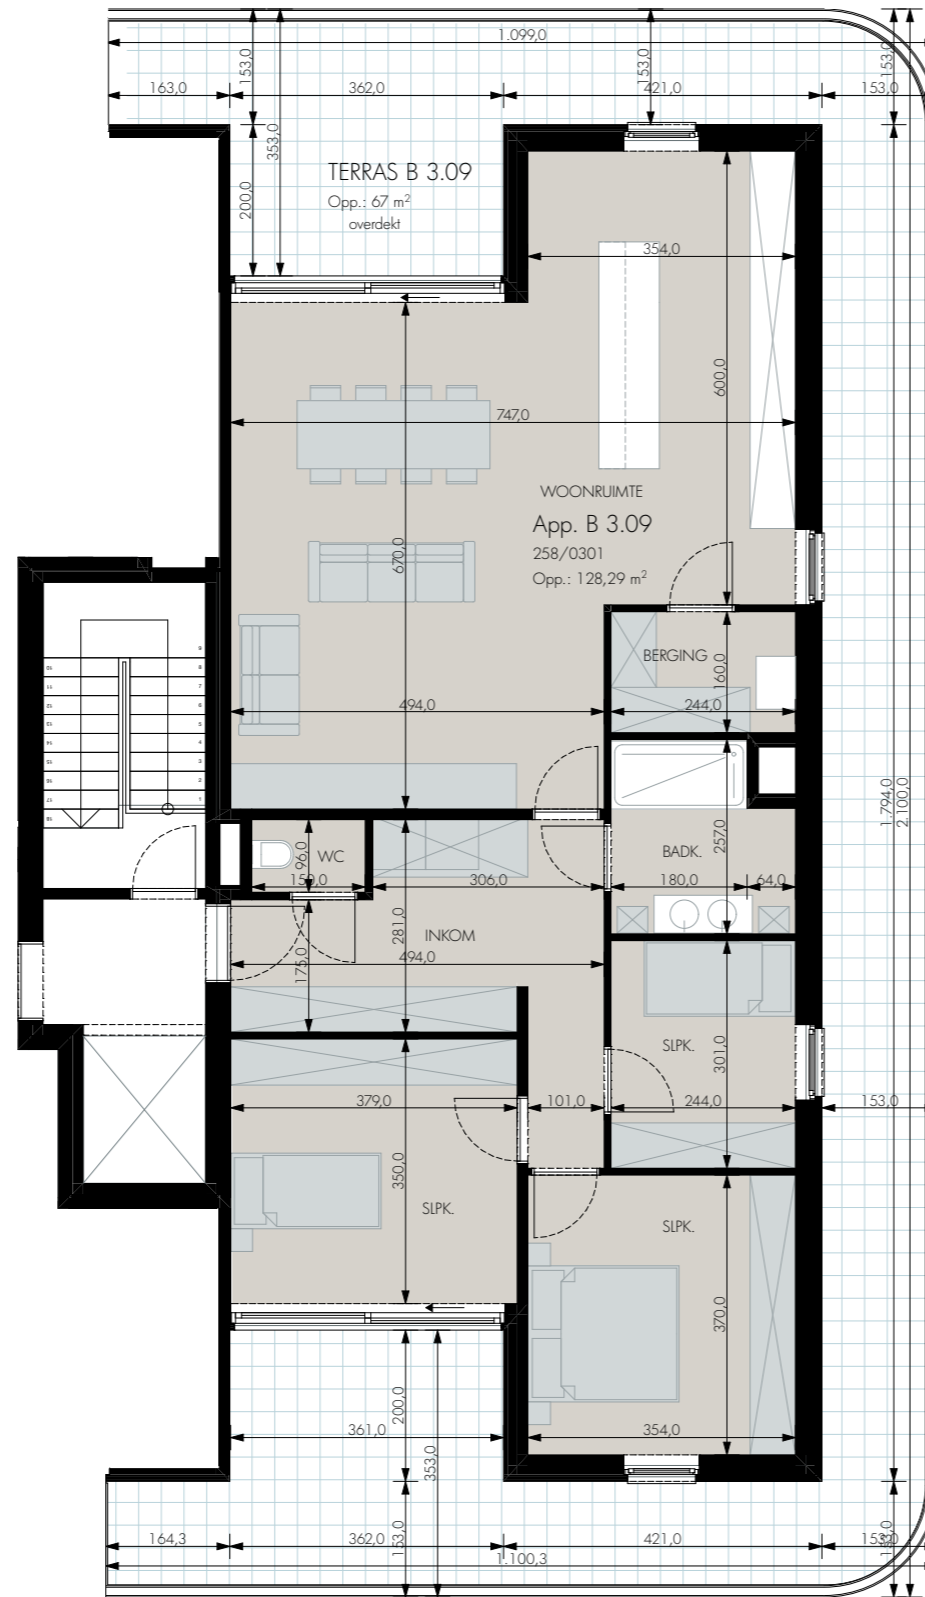

**AIMI**  
ARCHITECTS IN MOTION

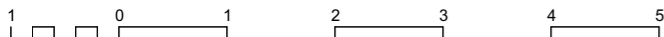


Dit verkoopplan is indicatief. De keukenopstelling is een voorstel van inrichting.  
Bepalingen van het verkoopslastenboek zijn prioritair ten opzichte van het verkoopplan.  
De afmetingen en oppervlaktes zijn indicatief en niet bindend. De vermelde oppervlaktes zijn bruto oppervlaktes (inclusief de buitenmuren, de binnenmuren, technische schachten en de helft van de gemene muren.)  
Alle meubilair en toebehoren zijn illustratief en maken geen deel uit van de verkoopovereenkomst.

Handtekening klant

Datum


Inplanting

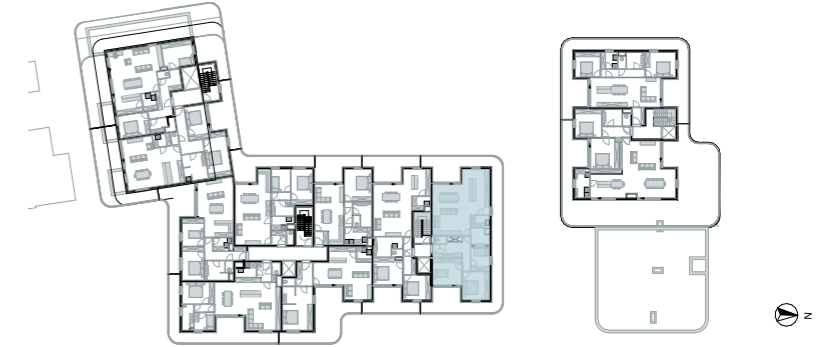

Stoepgevel Blok B



Rechterzijgevel Blok B

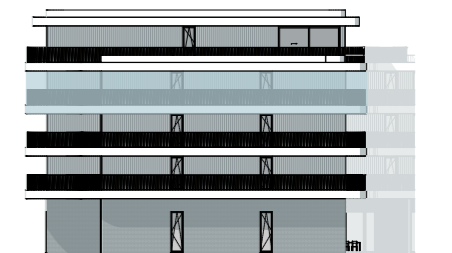

Achtergevel Blok B

